01 PLANTA BAIXA
ESCALA: 1/75

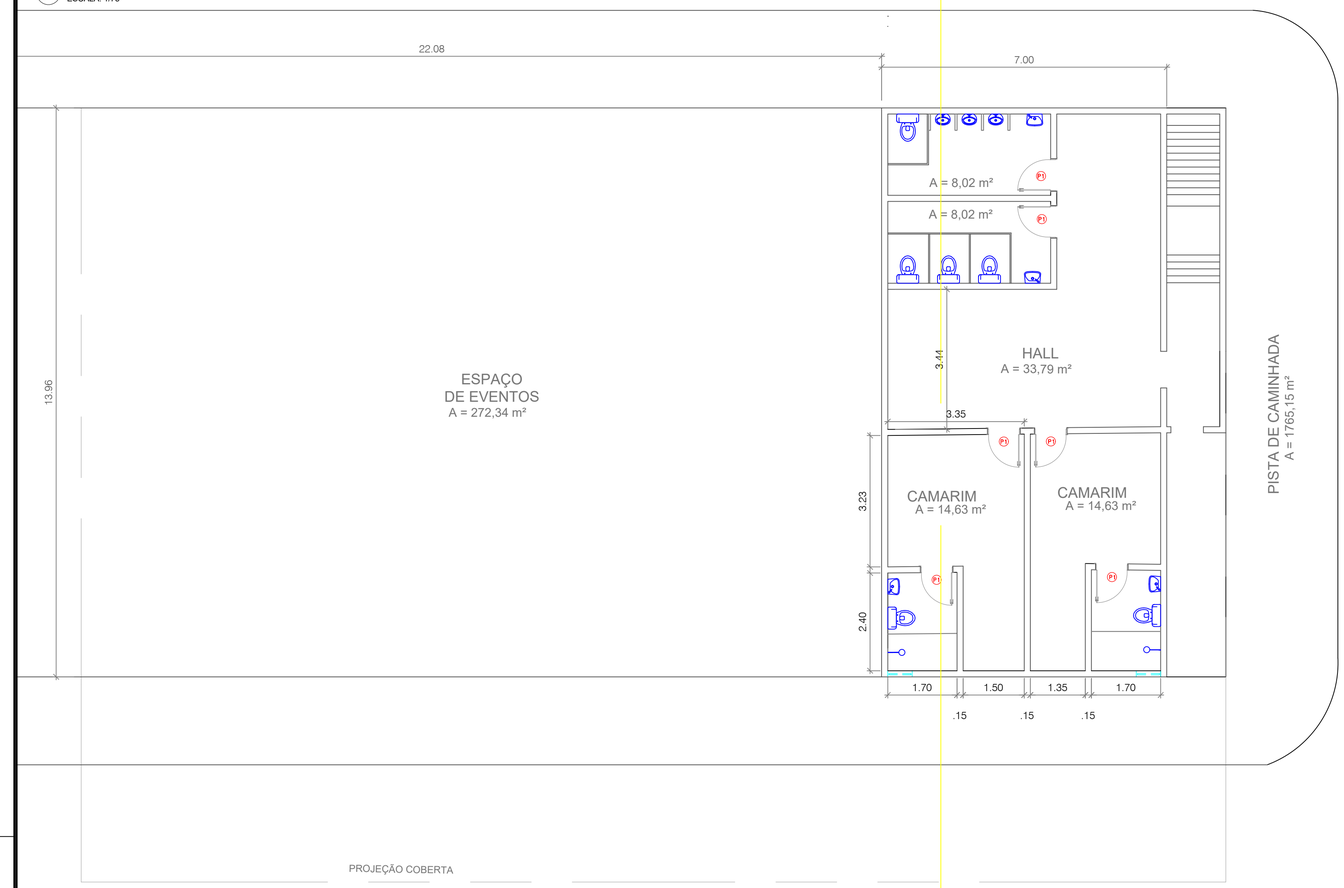

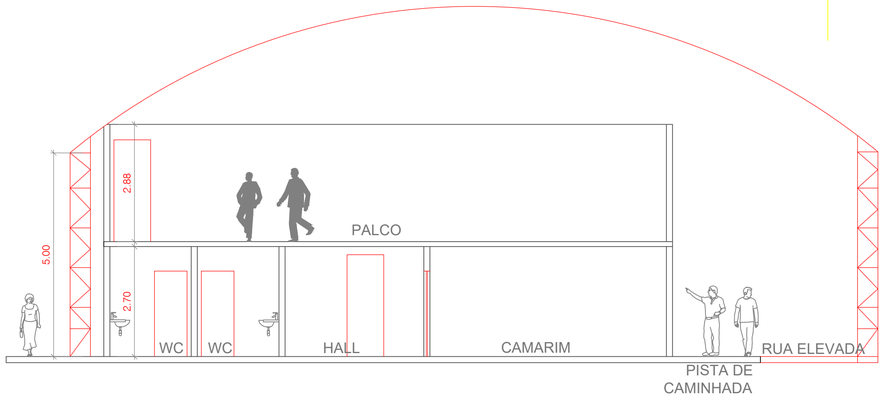

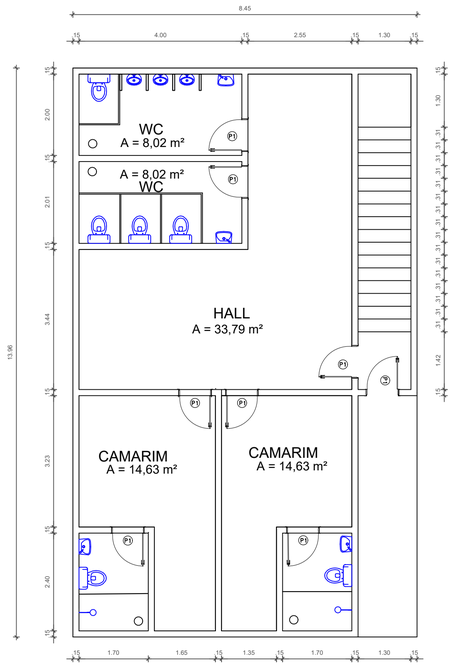

AS INFORMAÇÕES DESTE DOCUMENTO SÃO PROPRIEDADE DA EMPATECH E DO CLIENTE DO PROJETO, SENDO PROIBIDA A UTILIZAÇÃO FORA DA SUA FINALIDADE.

Empatech
Engenharia para o Meio Ambiente - EPP
Rua: Nilo Peçanha, 68 - Prata
Campina Grande Paraíba - CEP: 58.400-515
Telefones: (83) 3343-4526 / (83) 996395698 / (83) 987503292
(83) 988296045 / (83) 999550167 /(83) 988676852 / (83) 999852442
Email: empatech.engenharia@gmail.com / contato@empatech.com.br
Visite nosso site: www.empatech.com.br

Desenhos: PLANTA BAIXA E CORTE

Prancha: 01/01

Projeto: ARQUITETÔNICO | Escala: Indicadas | Data: FEV/2021

Resp. Técnico: CAYO FARIAS PEREIRA

Projeto: PRAÇA DE EVENTOS

Localização: EQUADOR-RN

Proprietário: PREFEITURA MUNICIPAL DE EQUADOR - RN

Distrito	Setor	Quadra	Face	Lote	Unidade	Controle

Proprietário: Prefeitura Municipal de Equador - RN

Responsável Técnico: Cayo Farias Pereira
CREA 161084071-2